


### Wohnung 6, WoFIV

Wohnen/Küche:	29,72 m <sup>2</sup>
Schlafen:	14,85 m <sup>2</sup>
Bad:	6,70 m <sup>2</sup>
AB:	1,01 m <sup>2</sup>
Flur:	6,78 m <sup>2</sup>
Loggia:	3,73 m <sup>2</sup>

**Gesamt:** 62,79 m<sup>2</sup>

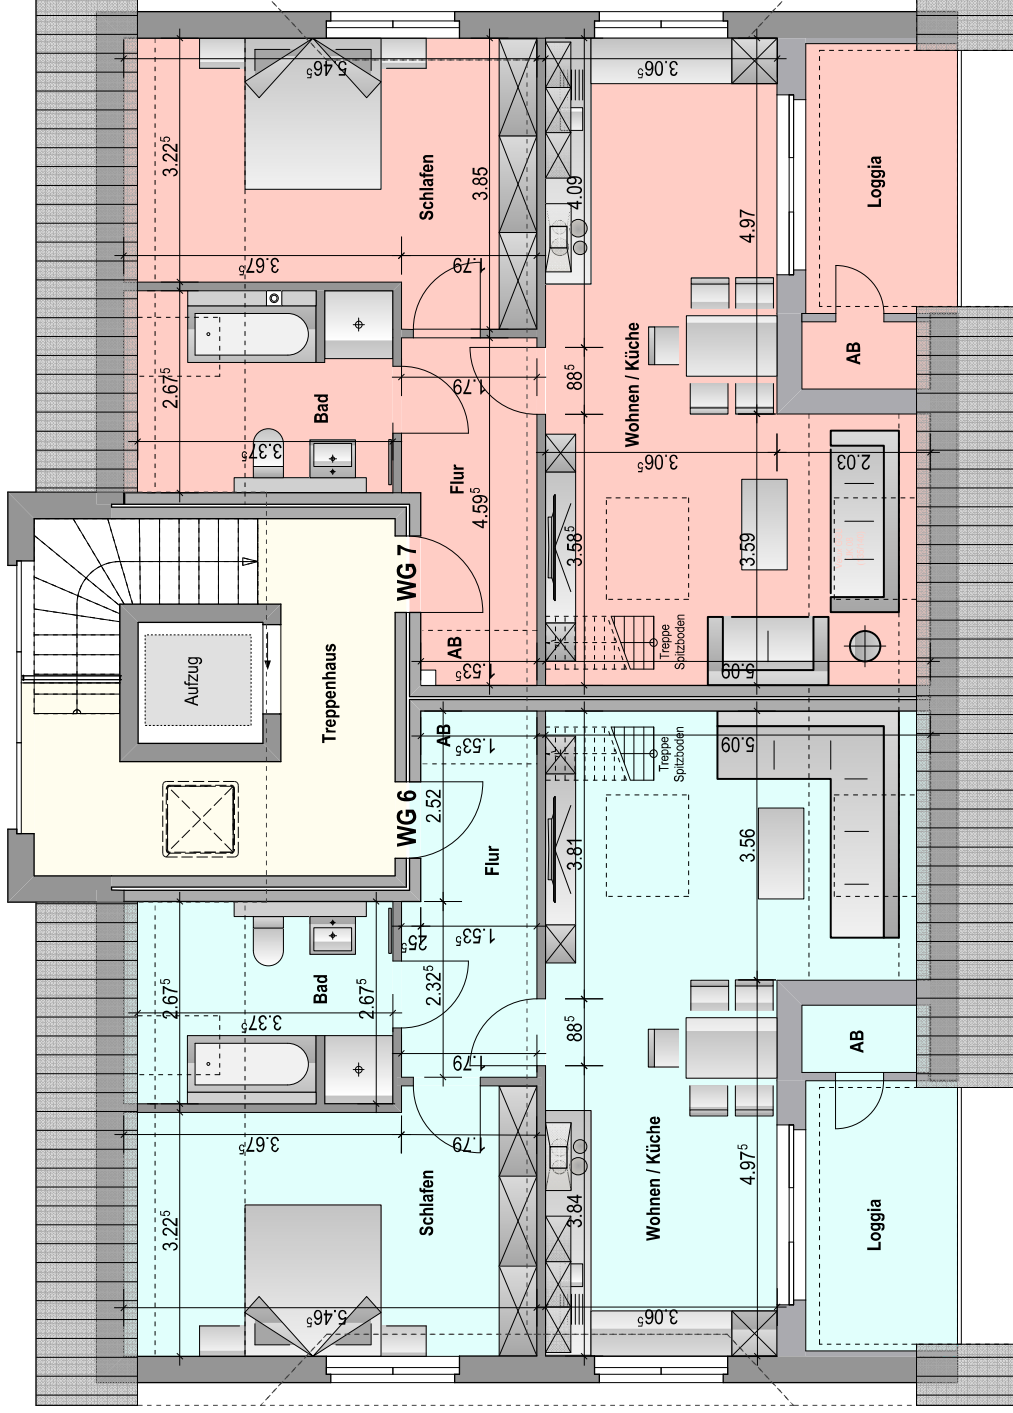

### Wohnung 7, WoFIV

Wohnen/Küche:	29,83 m <sup>2</sup>
Schlafen:	15,33 m <sup>2</sup>
Bad:	6,70 m <sup>2</sup>
AB:	1,01 m <sup>2</sup>
Flur:	6,43 m <sup>2</sup>
Loggia:	3,73 m <sup>2</sup>

**Gesamt:** 63,03 m<sup>2</sup>

**Wohnung 6**

**Wohnung 7**

## Dachgeschoss