

Wohnung 3, WoFIV


Wohnen: 22,84 m²
Schlafen: 13,44 m²
Küche: 9,40 m²
Bad: 5,47 m²
AB: 1,29 m²
Flur: 5,62 m²
Balkon: 6,08 m²

Gesamt: 64,14 m²

Wohnung 5, WoFIV

Wohnen: 25,11 m²
Schlafen: 13,34 m²
Küche: 7,87 m²
Bad: 5,20 m²
AB: 1,14 m²
Flur: 4,95 m²
Balkon: 6,08 m²

Gesamt: 63,69 m²

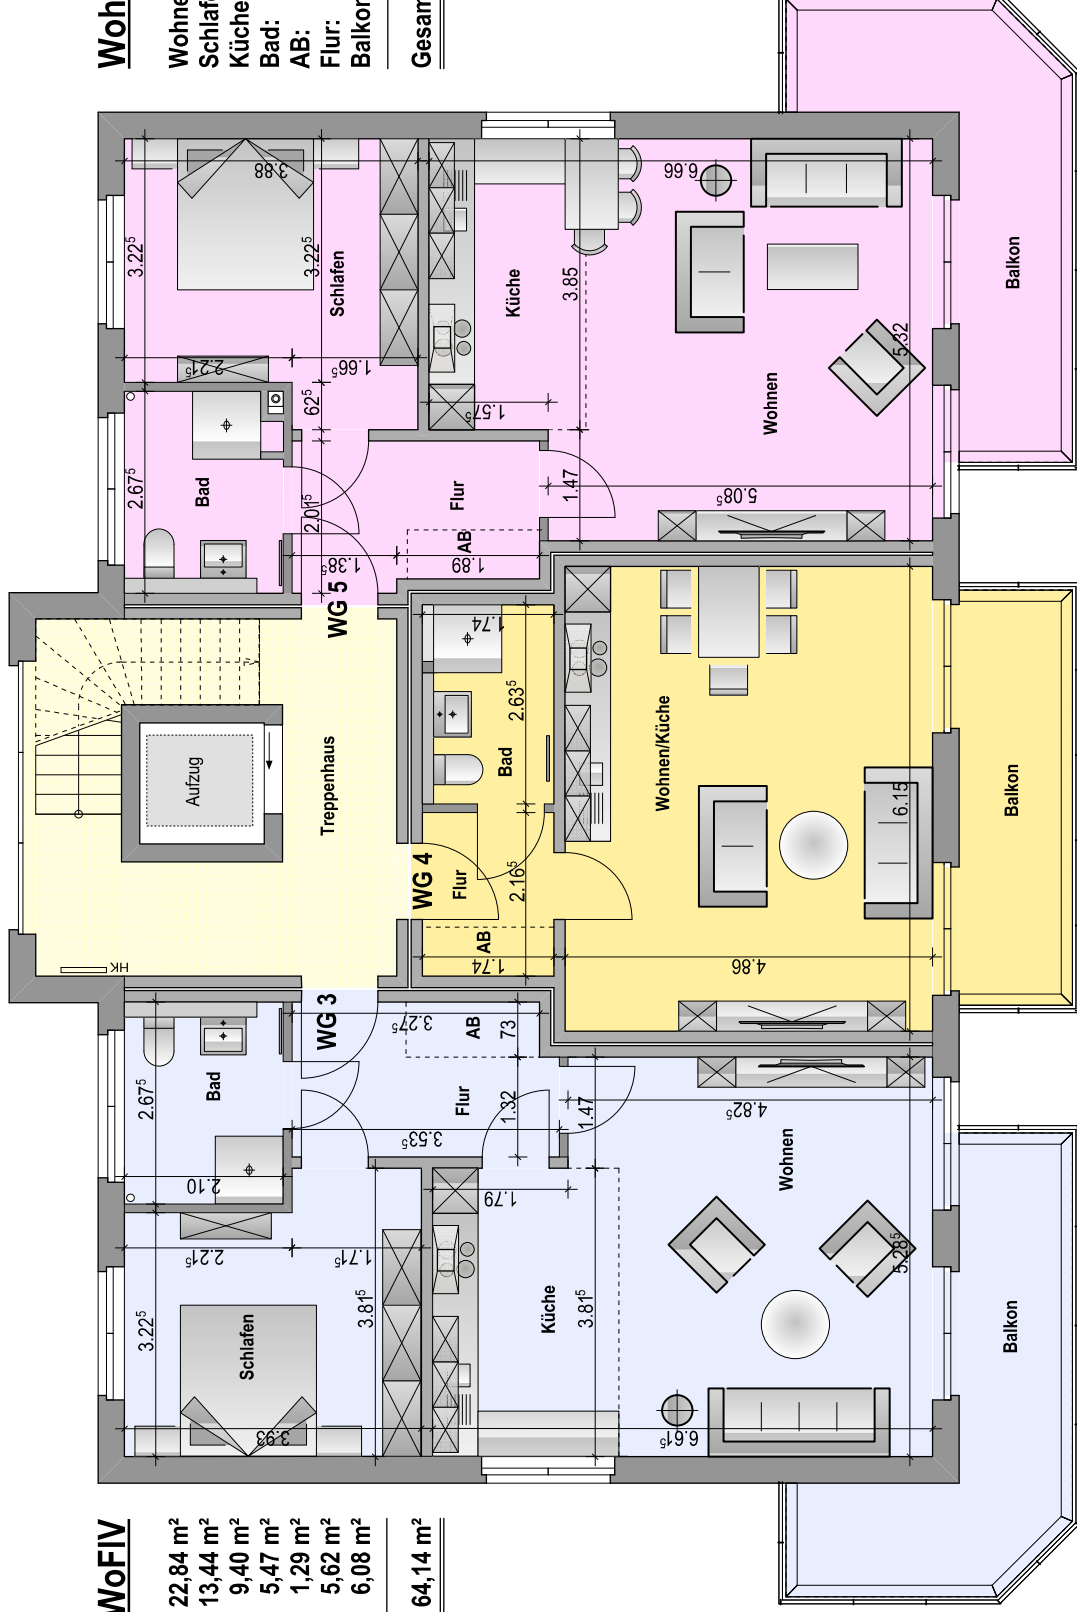

Wohnung 3

Wohnung 4

Wohnung 5

Wohnung 4, WoFIV

Wohnen/Küche: 30,12 m²
Bad: 4,45 m²
Flur: 2,58 m²
AB: 1,11 m²
Balkon: 4,13 m²

Gesamt: 42,39 m²

Obergeschoss